

CONCURSO PÚBLICO DE SELECCIÓN DE ALIADO ESTRATÉGICO PARA LA EJECUCIÓN DEL PROYECTO “SOLUCIÓN VIAL BICENTENARIO”

Visita Técnica

Fecha: jueves 17 de septiembre de 2026

Punto de encuentro: Puente 9 de la Autopista General Rumiñahui (AGR) en sentido Valle de los Chillos - Quito. Junto a la Parada de Buses.

AGENDA		
Hora	Actividad	Responsable
08:30 – 08:45	Verificación de participantes en el punto de encuentro	Secretario del Comité de Selección
08:45 – 09:00	Indicaciones generales / Charla de seguridad	Personal de GASISO
09:00 – 09:15	Primera Parada: Puente 9 de la AGR. - Palabras de bienvenida a cargo del Gerente General de HIDROEQUINOCCIO EP. - Explicación técnica sobre el punto de inicio de la AGR en el cruce con el río San Pedro. - Inicio del recorrido - Límites de mantenimiento y operación de la AGR.	Ing. Richard Tapia / Ing. José Luis Almazán
09:15 – 09:30	Traslado al siguiente punto.	
09:30 – 09:45	Segunda parada: Estación de Peaje Existente en la AGR. - Explicación técnica en sitio sobre la operatividad del Peaje de la AGR. - Oficinas de Operación y Pórticos de flujo libre (free Flow)	Ing. Alejandro Álvarez, Gerente AGR / Ing. Ximena Tapia, Técnico de PROCELEC
09:45 – 10:00	Traslado al siguiente punto.	
10:00 – 10:20	Tercera parada: Mirador en el Ingreso al Barrio Las Orquídeas - Visualización del inicio de la Fase III de la AGR (Escalón Occidental), ramales de acceso, viaducto y afloramiento geológico representativo.	Ing. José Luis Almazán
10:20 – 10:40	Traslado al siguiente punto.	
10:40 – 11:00	Cuarta Parada: Mirador en la Calle Solano. - Explicación técnica sobre el eje del túnel	Ing. José Luis Almazán
11:00 – 11:15	Traslado al siguiente punto.	
11:15 – 11:45	Quinta y última Parada: Parques El Arbolito y El Ejido en la zona final del Proyecto.	Ing. José Luis Almazán

Hora	Actividad	Responsable
	- Explicación técnica sobre los ramales de salida y accesos al túnel. - Cruce del Proyecto con el Metro de Quito. - Intervenciones en los parques.	
11:45	Fin de la Visita Técnica	

Indicaciones generales:

- La Empresa Pública HIDROEQUINOCCIO EP no proporcionará el transporte y tampoco cubrirá los costos de traslados, alojamiento ni manutención durante la estancia en el país con motivo de esta actividad.
- La visita técnica NO es obligatoria; por lo tanto, no será considerado como un requisito que condicione la participación de los oferentes.
- HIDROEQUINOCCIO EP no se responsabiliza por cualquier accidente o evento no deseado que pueda afectar a los asistentes durante la visita.
- No será necesario el uso de Equipo de Protección Personal (EPP) durante la visita.



PASARELA PEATONAL
EXISTENTE

PASARELA PEATONAL
EXISTENTE

PARADA DE AUTOBÚS
EXISTENTE

ZONA CUT
AND COVER

SALA TÉCNICA Nº 3

VIAL PAVIMENTADO 1
EJE 8

EJE 3

MURO

EJE 2

EJE 1


RECONSTRUCCIÓN
ACCESO A LAS ORQUÍDEAS

PARADA DE AUTOBÚS
EXISTENTE

URBANIZACIÓN
EL MADRIGAL

BARRIO DE
LAS ORQUÍDEAS


BARRIO PALUCCO

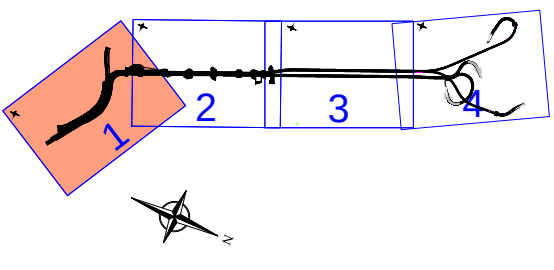

LEYENDA	
	CALZADA
	MURO RAMPAS
	ACERA
	RECONSTRUCCIÓN VIAL PARQUE
	RECONSTRUCCIÓN ZONA VERDE
	PLANTACIÓN DE ÁRBOLES


PROYECTO: ESTUDIO DEFINITIVO PARA EL MEJORAMIENTO DE LA CONEXIÓN VIAL ENTRE EL SISTEMA VIAL VALLE DE LOS CHILLOS Y EL SECTOR DE EL ARBOLITO		CONTRATO:	
CONTENIDO: PLANTA GENERAL CON ORTOFOTO		HOJA: 2.5 1 de 4	
LONGITUD: 25.00 m		ESTUDIO: DEFINITIVO	
ESTUDIO: CDC-GADPP-070-2015		FECHA: ENERO 2022	
DIBUJO:		REPRESENTANTE LEGAL:	
DIBUJANTE: MANUEL YUSTE MORILLO		ING. O. ARQ. JUAN JOSÉ GUJARRO BLASCO.	
ING. ADMINISTRADOR DEL CONTRATO: PEDRO ABBON PALACIOS VASCONEZ		REPRESENTANTE LEGAL:	

Z:\DELINEACION\PROYECTOS\Ecuador- El Arbolito Fase IV\Planos\2.5- PLANTA GENERAL ORTOFOTO.dwg

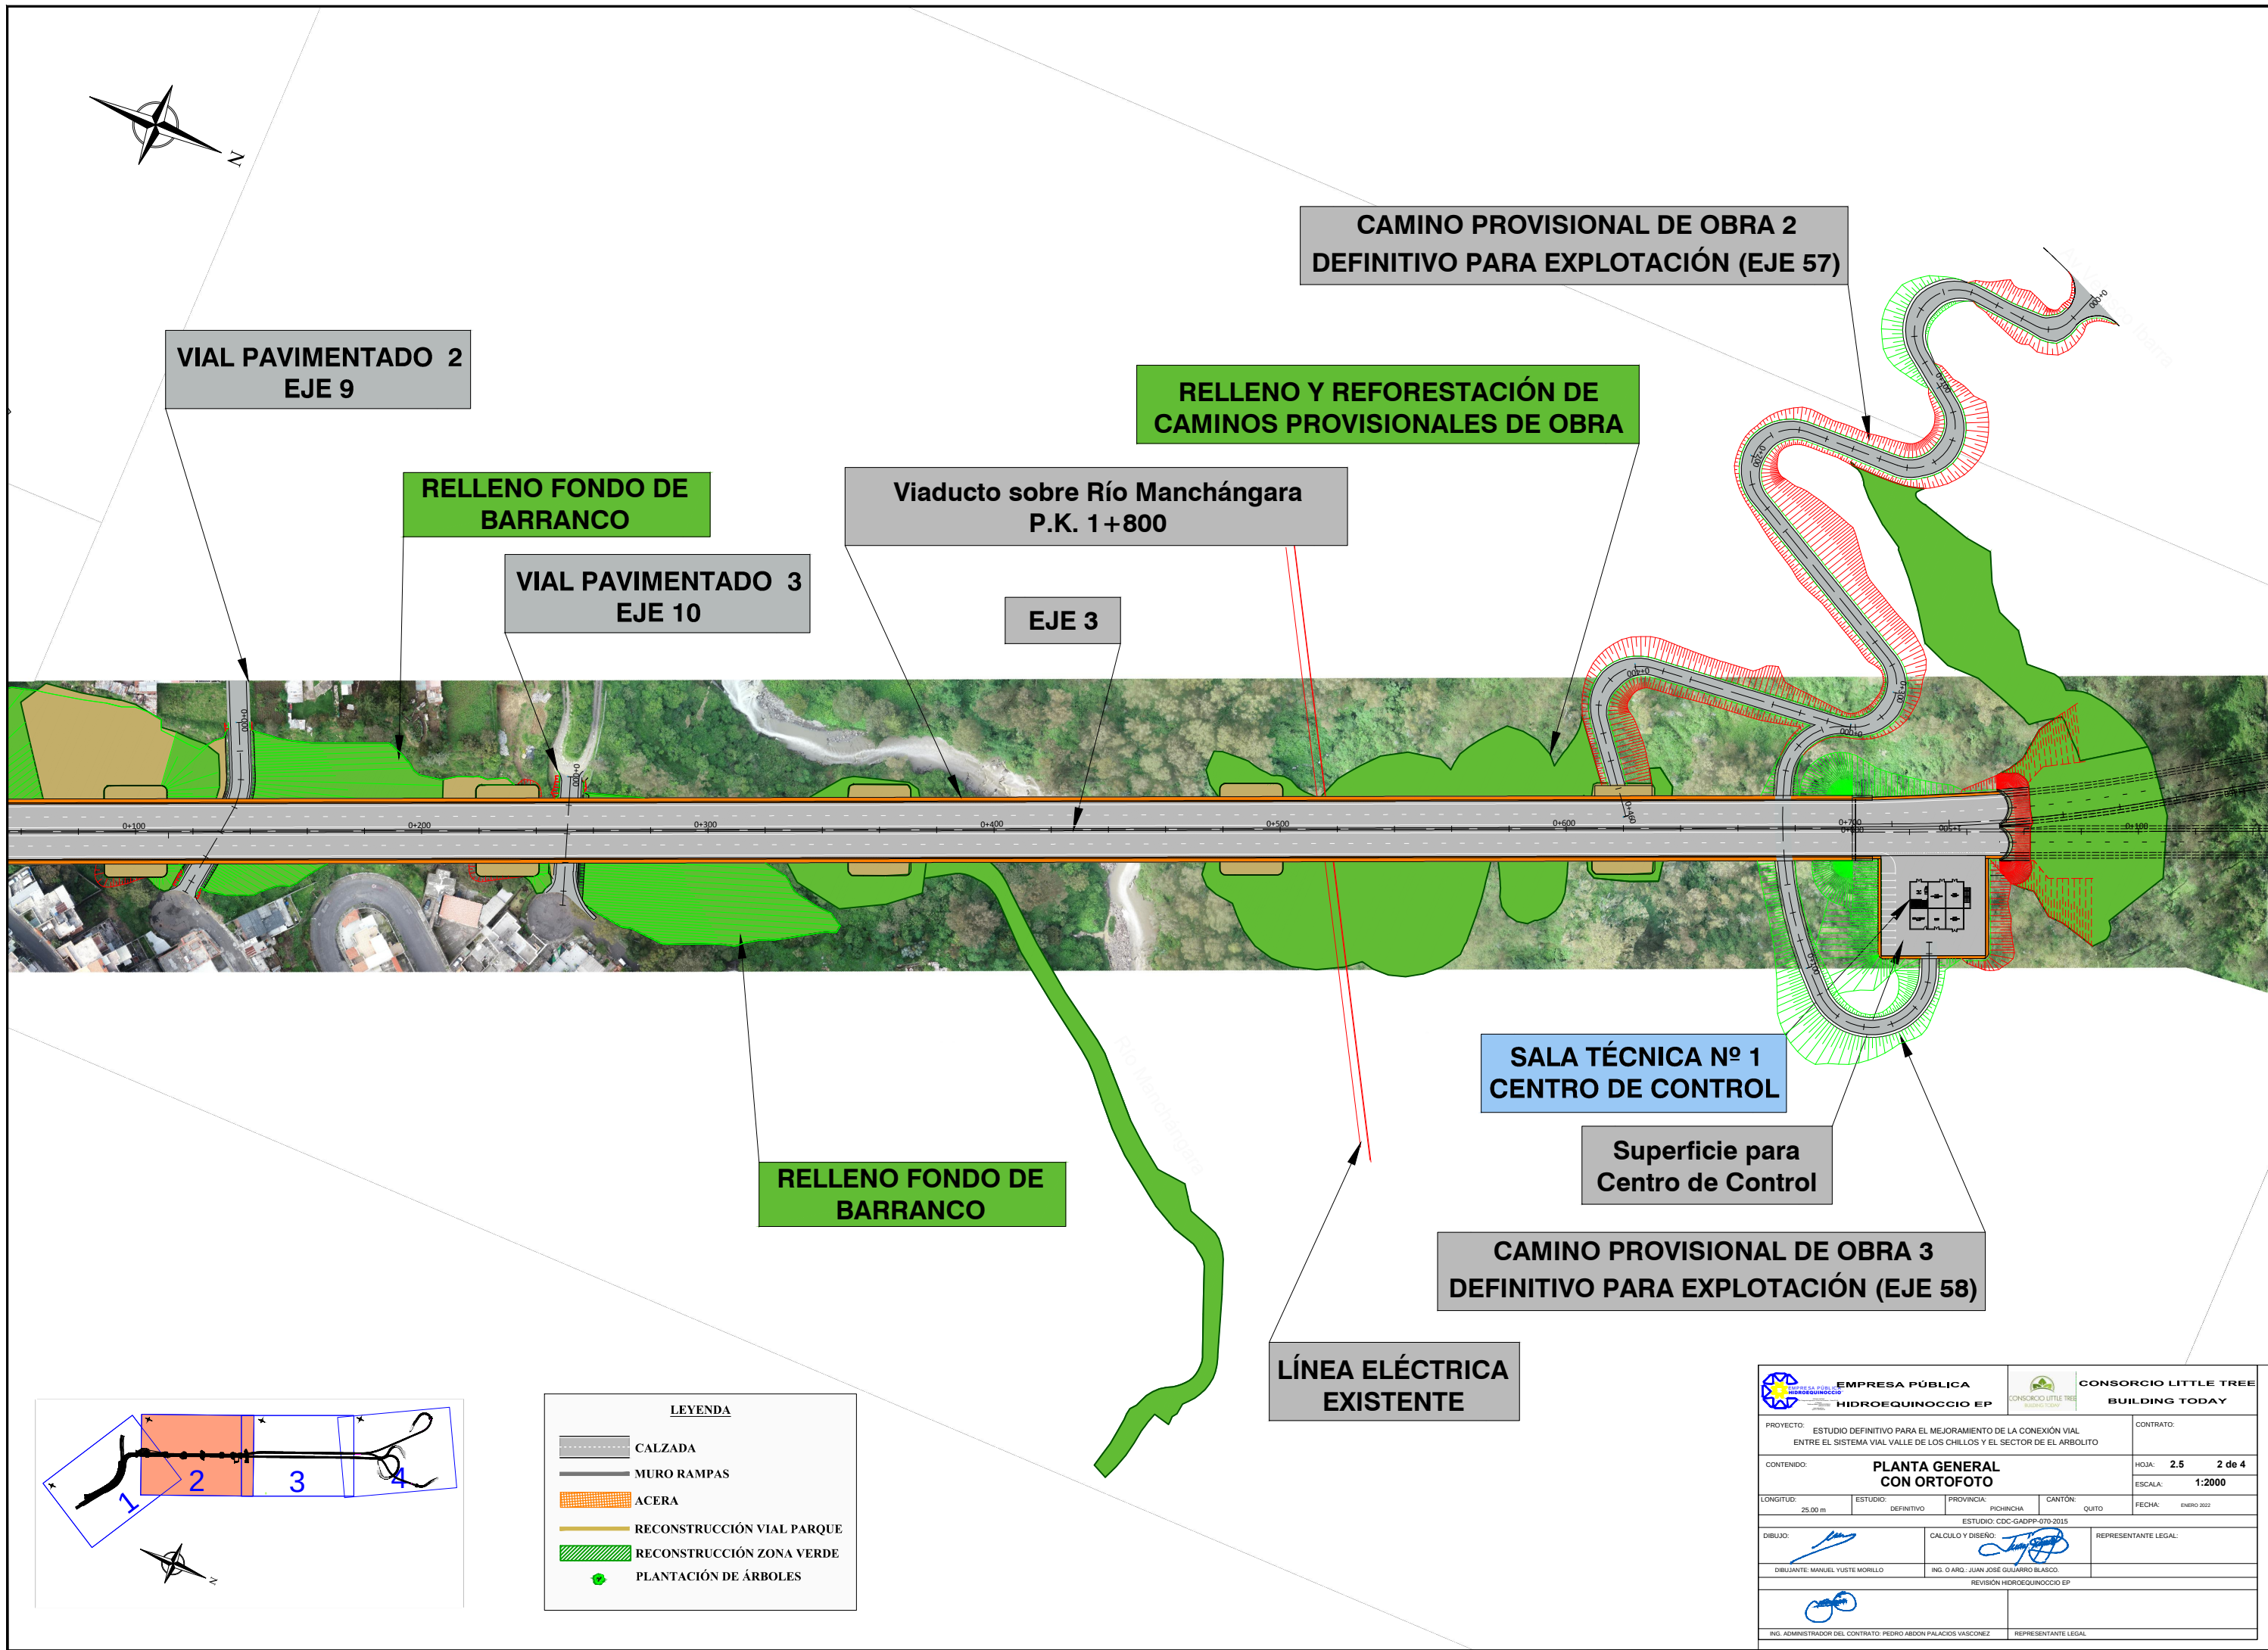

 EMPRESA PÚBLICA HIDROEQUINOCCIO EP		 CONSORCIO LITTLE TREE BUILDING TODAY	
PROYECTO: ESTUDIO DEFINITIVO PARA EL MEJORAMIENTO DE LA CONEXIÓN VIAL ENTRE EL SISTEMA VIAL VALLE DE LOS CHILLOS Y EL SECTOR DE EL ARBOLITO		CONTRATO:	
CONTENIDO: PLANTA GENERAL CON ORTOFOTO		HOJA: 2.5 2 de 4	
LONGITUD: 25.00 m.		ESCALA: 1:2000	
ESTUDIO: DEFINITIVO		FECHA: ENERO 2022	
DIBUJO: 		REPRESENTANTE LEGAL:	
DIBUJANTE: MANUEL YUSTE MORILLO		ING. O. ARQ. JUAN JOSÉ GUJARRO BLASCO.	
		REVISIÓN HIDROEQUINOCCIO EP	
		REPRESENTANTE LEGAL:	
ING. ADMINISTRADOR DEL CONTRATO: PEDRO ABDON PALACIOS VASCONEZ			

Z:\DELINEACION\PROYECTOS\Ecuador- El Arbolito Fase IV\Planos\2.5- PLANTA GENERAL ORTOFOTO.dwg


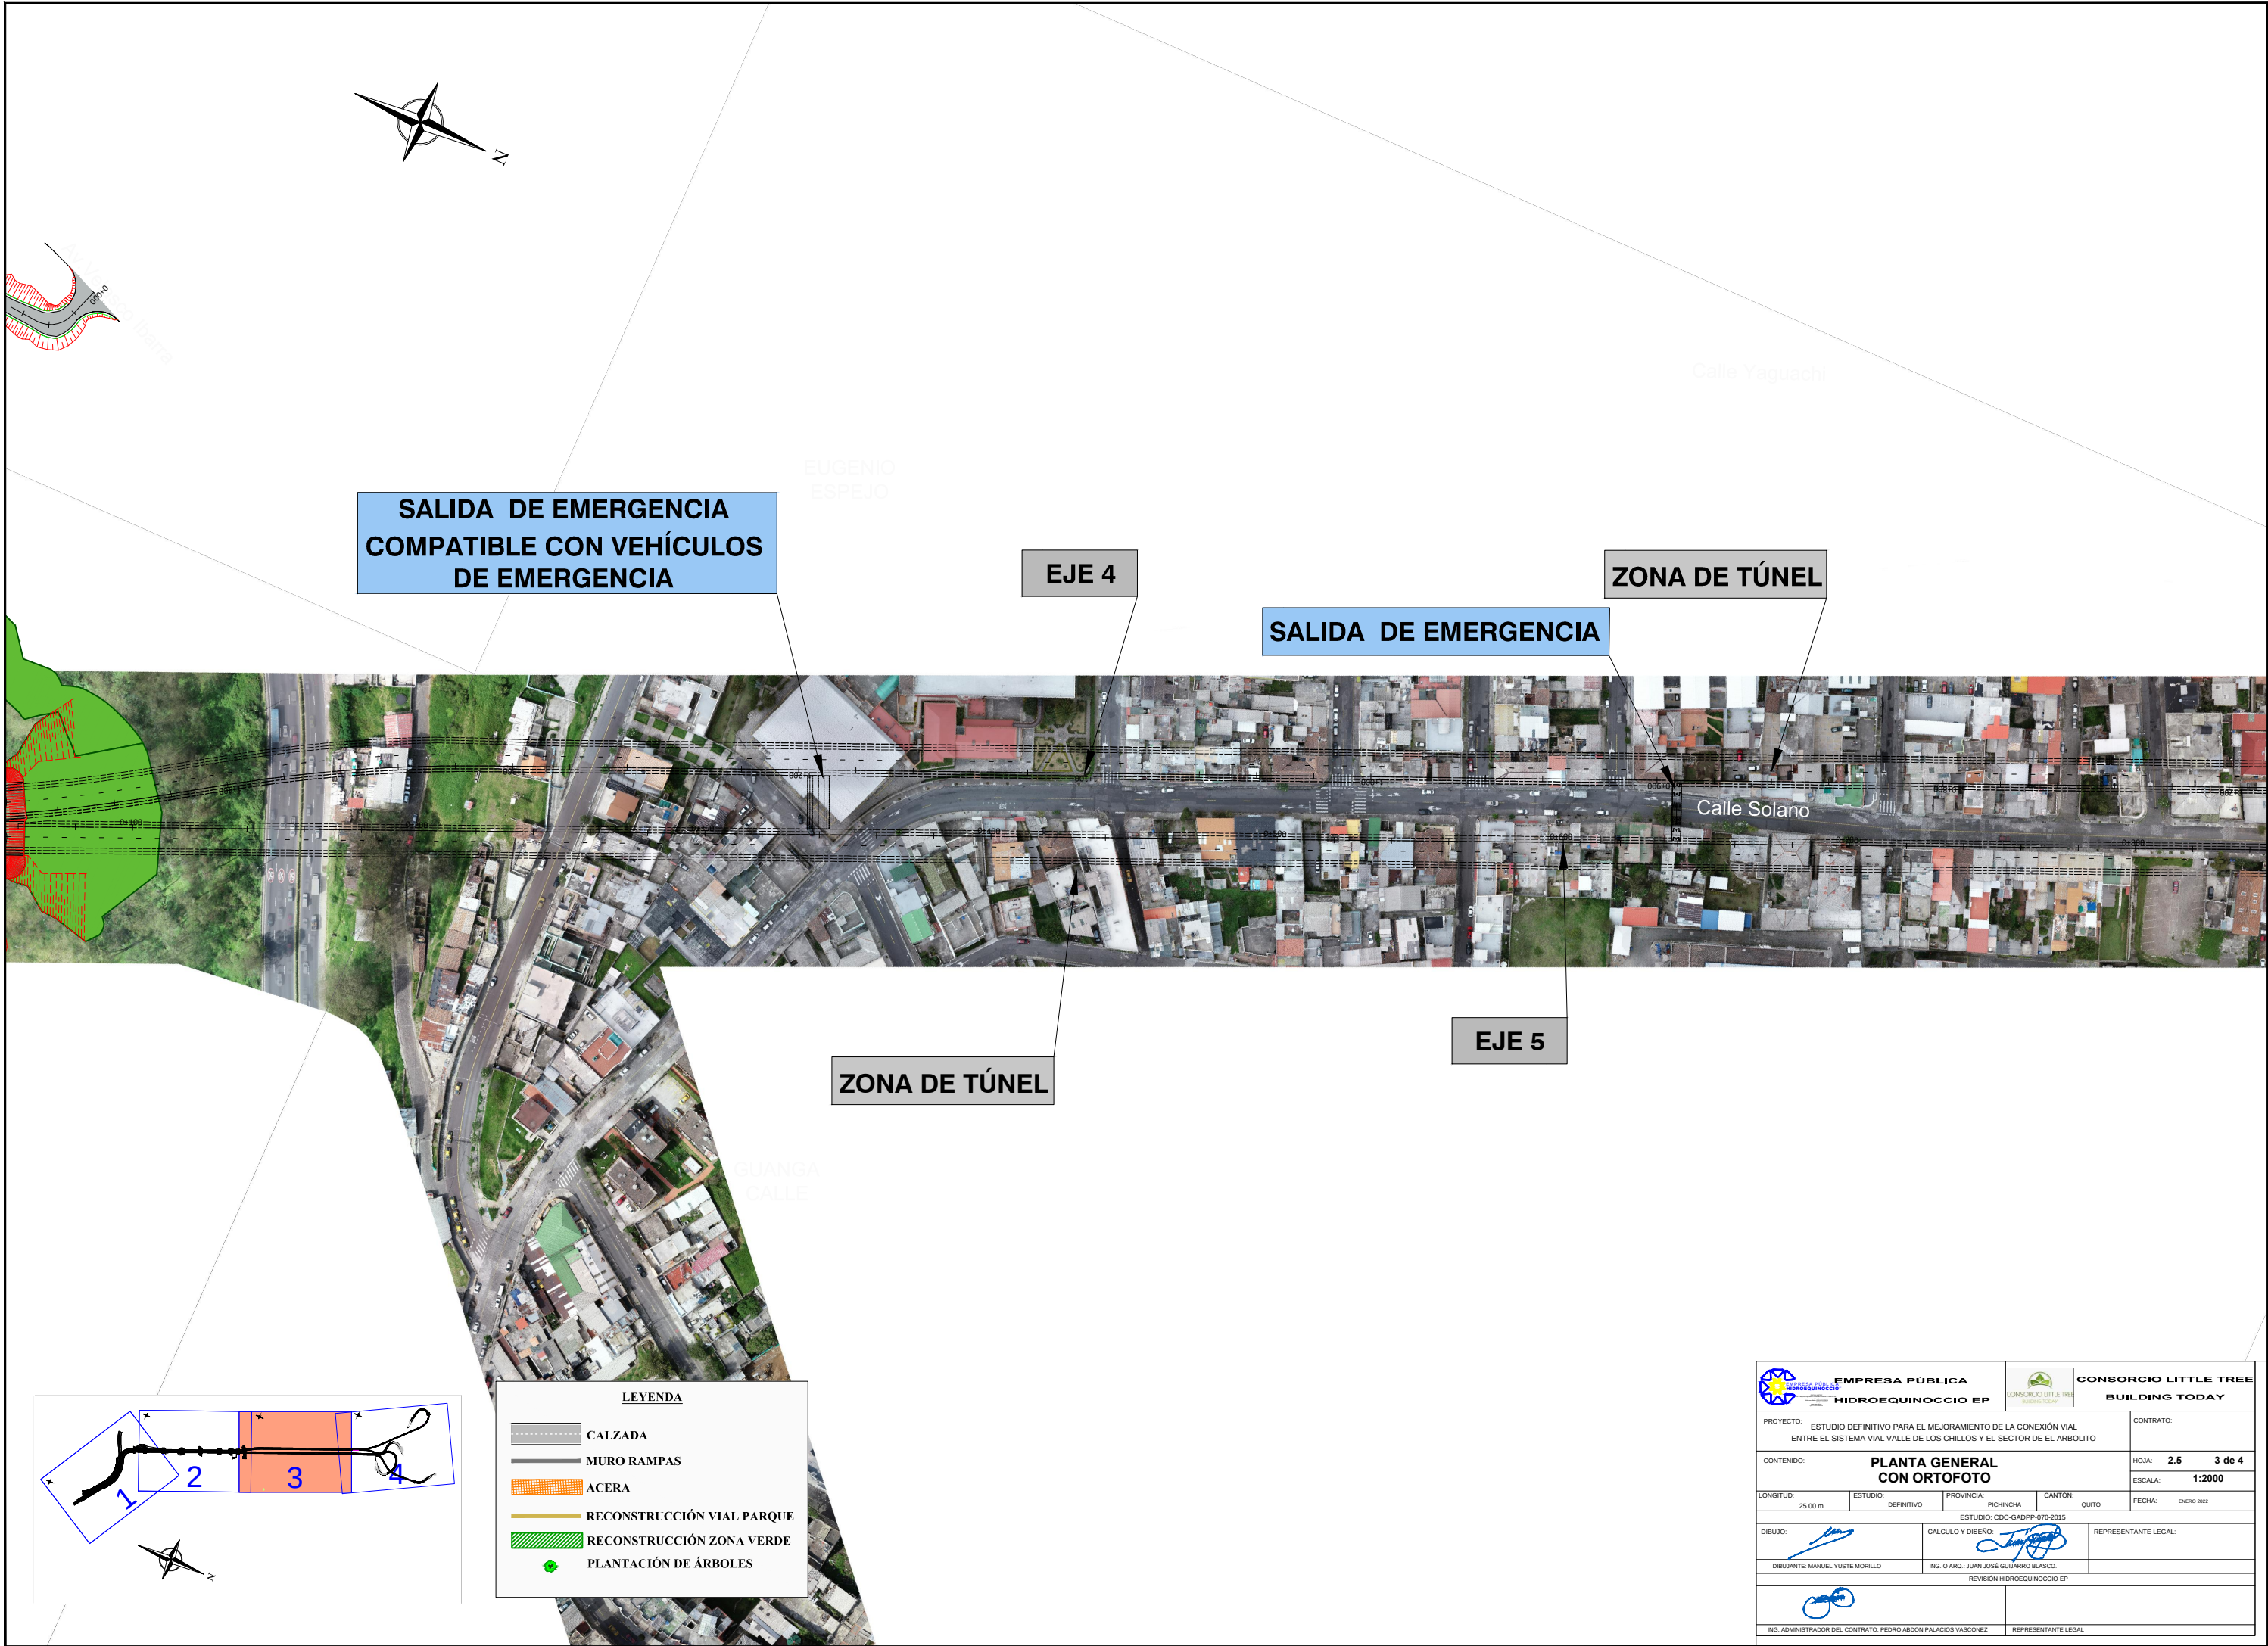


 EMPRESA PÚBLICA HIDROEQUINOCCIO EP		 CONSORCIO LITTLE TREE BUILDING TODAY	
PROYECTO: ESTUDIO DEFINITIVO PARA EL MEJORAMIENTO DE LA CONEXIÓN VIAL ENTRE EL SISTEMA VIAL VALLE DE LOS CHILLOS Y EL SECTOR DE EL ARBOLITO		CONTRATO:	
CONTENIDO: PLANTA GENERAL CON ORTOFOTO		HOJA: 2.5 3 de 4	
LONGITUD: 25.00 m		ESTUDIO: DEFINITIVO	
ESTUDIO: CDC-GADPPP-070-2015		FECHA: ENERO 2022	
DIBUJO: 		REPRESENTANTE LEGAL:	
DIBUJANTE: MANUEL YUSTE MORILLO		ING. O ARQ. JUAN JOSÉ GUJARRO BLASCO.	
REVISIÓN HIDROEQUINOCCIO EP			
		REPRESENTANTE LEGAL:	
ING. ADMINISTRADOR DEL CONTRATO: PEDRO ABDON PALACIOS VASCONEZ			

Z:\DELINEACION\PROYECTOS\Proyectos\El Arbolito\Plano 2.5- PLANTA GENERAL ORTOFOTO.dwg



Z.: DELINEACIÓN PROYECTOS: Ecuador, El Oro, Píscos, 210.2, Estructuras Viaducto (EBS) - H01.dwg

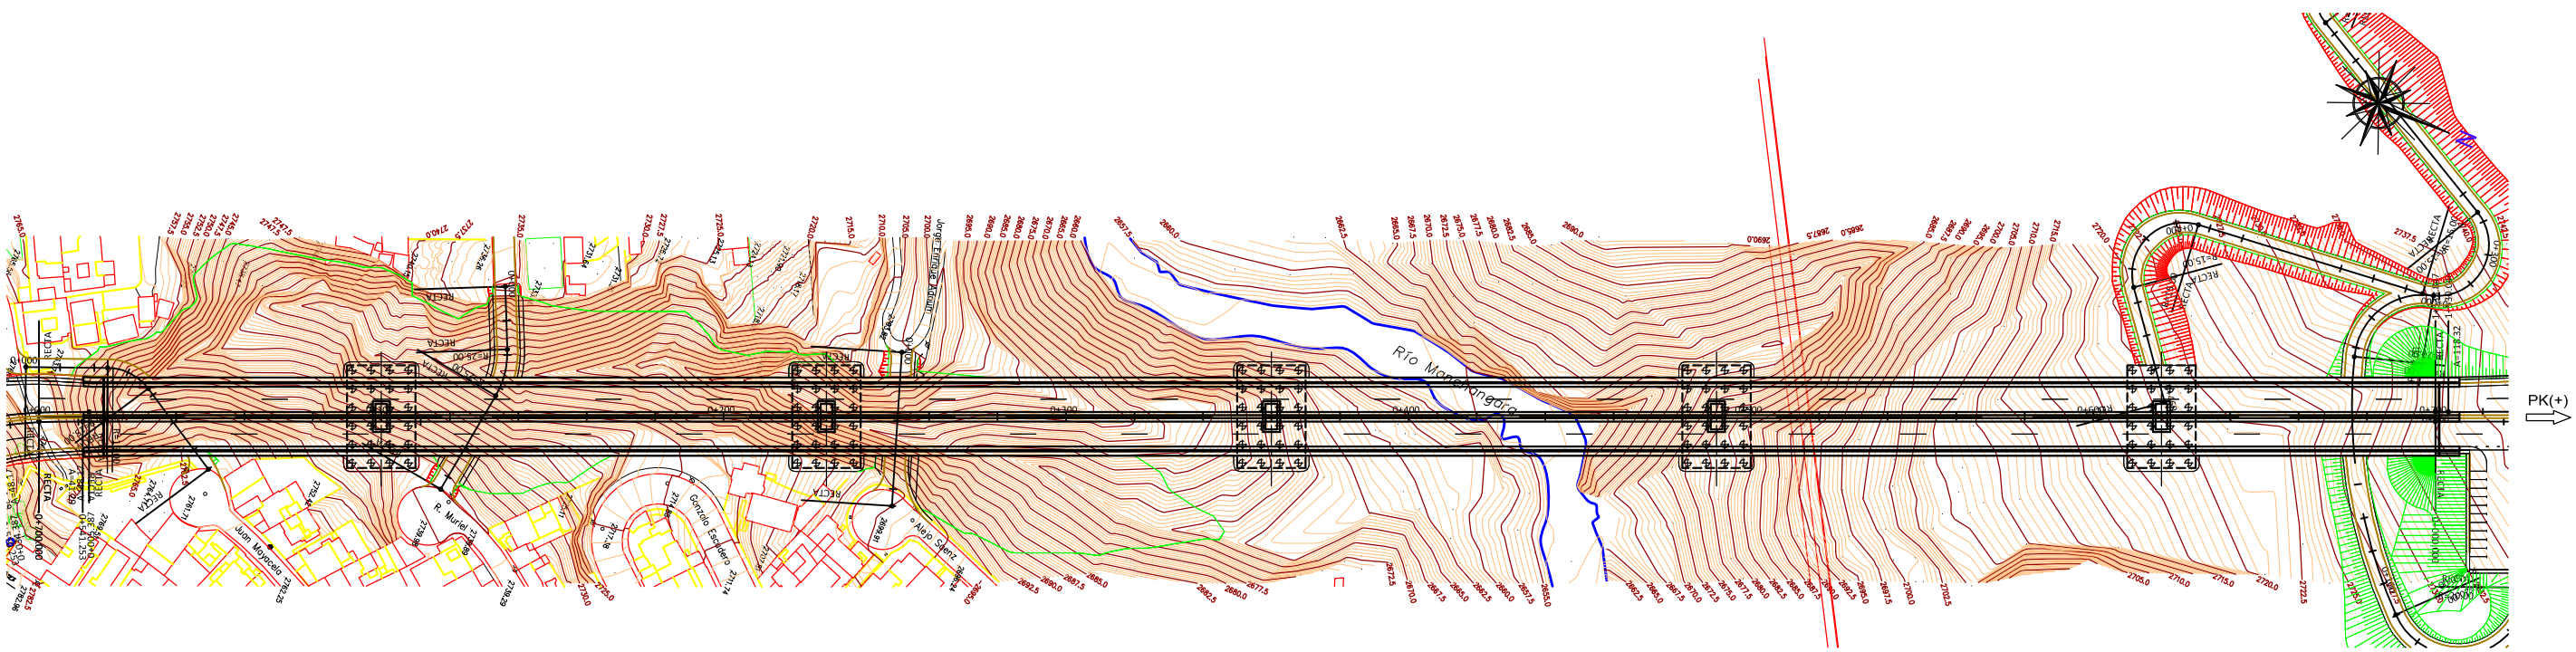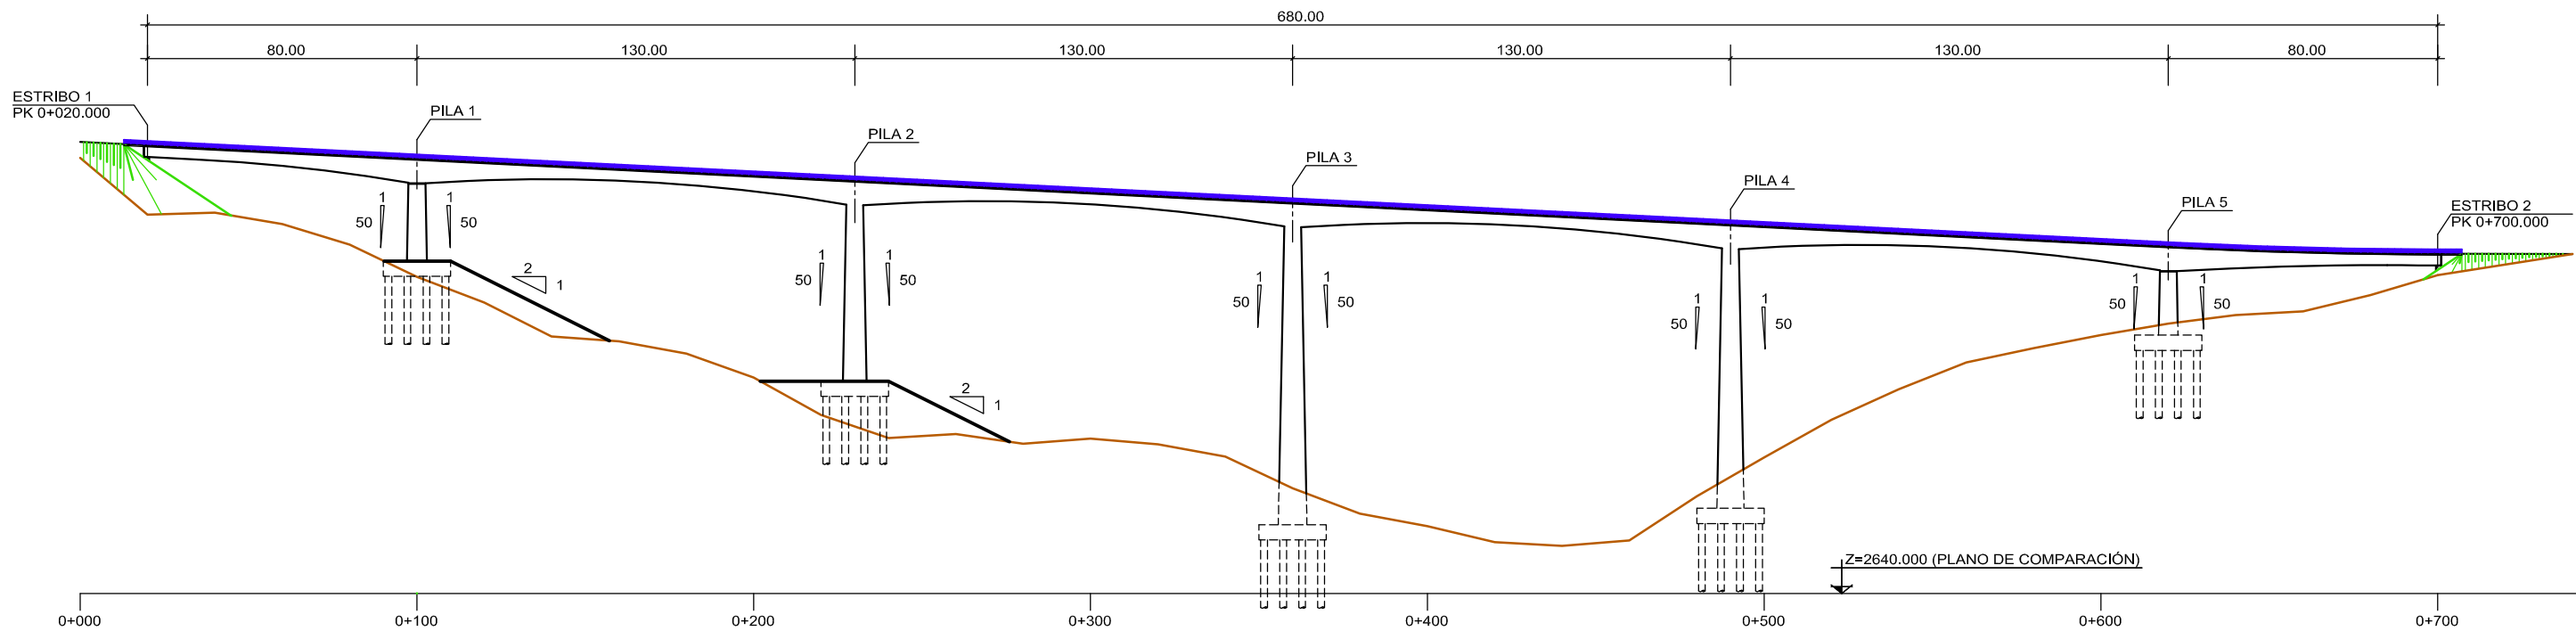

 EMPRESA PÚBLICA HIDROEQUINOCCIO EP			 CONSORCIO LITTLE TREE BUILDING TODAY		
PROYECTO: ESTUDIO DEFINITIVO PARA EL MEJORAMIENTO DE LA CONEXIÓN VIAL ENTRE EL SISTEMA VIAL VALLE DE LOS CHILLOS Y EL SECTOR DE EL ARBOLITO				CONTRATO:	
CONTENIDO: ALZADO Y PLANTA				HOJA: 2.10.2 1 de 58	
LONGITUD: 25.00 m		ESTUDIO: DEFINITIVO	PROVINCIA: PICHINCHA	CANTÓN: QUITO	FECHA: 01/04/2022
ESTUDIO: CDC-GADPP-070-2015					
DIBUJO: 		CALCULO Y DISEÑO:		REPRESENTANTE LEGAL:	
DIBUJANTE: MANUEL YUSTE MORILLO					
REVISIÓN HIDROEQUINOCCIO EP					
					
ING. ADMINISTRADOR DEL CONTRATO: PEDRO ABDON PALACIOS VASCONEZ			REPRESENTANTE LEGAL:		




Technical drawing of a bridge cross-section. The drawing shows a central concrete slab and two side wings. The total width of the bridge is 22.80m. The width of the central slab is 10.80m. The width of each side wing is 1.00m. The depth of the side wings is 3.30m. The drawing includes dimensions for the total width (22.80m), slab width (10.80m), and various offsets. It also shows a 2.00% slope and a 3.30m depth for the side wings.

Technical drawing of a bridge cross-section. The drawing shows a wide deck with a central opening. The overall width of the deck is 22.80m. The central opening has a width of 1.40m and a height of 2.00m. The deck is sloped at 2.00% on both sides. The drawing includes various dimensions for the deck, the opening, and the side slopes. A label "PAVIMENTO" points to the deck surface. A scale bar indicates 1/100.

Technical drawing of a road cross-section. The top horizontal dimension is 22.80. The top edge has a 0.40 offset on each side. The top edge is divided into segments: 1.30, 1.00, 7.30, 1.00, 0.80, 1.00, 7.30, 1.00, 1.30. The bottom horizontal dimension is 11.149. The bottom edge has a 0.848 offset on each side. The bottom edge is divided into segments: 4.977, 0.848, 11.149, 0.848, 4.977. The vertical dimension on the left is 3.30. The label "PAVIMENTO" points to the top edge. The slope is indicated as 2.00% on both sides. The drawing shows a cross-section of a road with a central embankment and side slopes.


 EMPRESA PÚBLICA HIDROEQUINOCCIO EP CONTRATO N° 001/2015 CANTÓN GUAYAS	EMPRESA PÚBLICA HIDROEQUINOCCIO EP	 CONSORCIO LITTLE TREE Asociación Civil	CONSORCIO LITTLE TREE BUILDING TODAY
PROYECTO: ESTUDIO DEFINITIVO PARA EL MEJORAMIENTO DE LA CONEXIÓN VIAL ENTRE EL SISTEMA VIAL VALLE DE LOS CHILLOS Y EL SECTOR DE EL ARBUTO		CONTRATO:	
DEFINICIÓN GEOMÉTRICA 1		HOJA: 2.10.2 2 de 58 ESCALA: A1= 1:1000	
LONGITUD:	ESTUDIO: DEFINITIVO	PROVINCIA: PICHINCHA	CANTÓN: GUATO
25.00 m	ESTUDIO: CDC-GADP-070-2015		
DIBUJO: 	CALCULO Y DISEÑO:		REPRESENTANTE LEGAL:
DIBUJANTE: MANUEL YUSTE MORILLO			
REVISIÓN HIDROEQUINOCCIO EP			
		REPRESENTANTE LEGAL	
ING. ADMINISTRADOR DEL CONTRATO: PEDRO ARDON PALACIOS VASCONEZ			

Z:\DELINIEACION\PROYECTOS Ecuador, El ámbito: Fase IV\Planos 210.2- Estructuras VIADUCTO (Ejes) H06.dwg

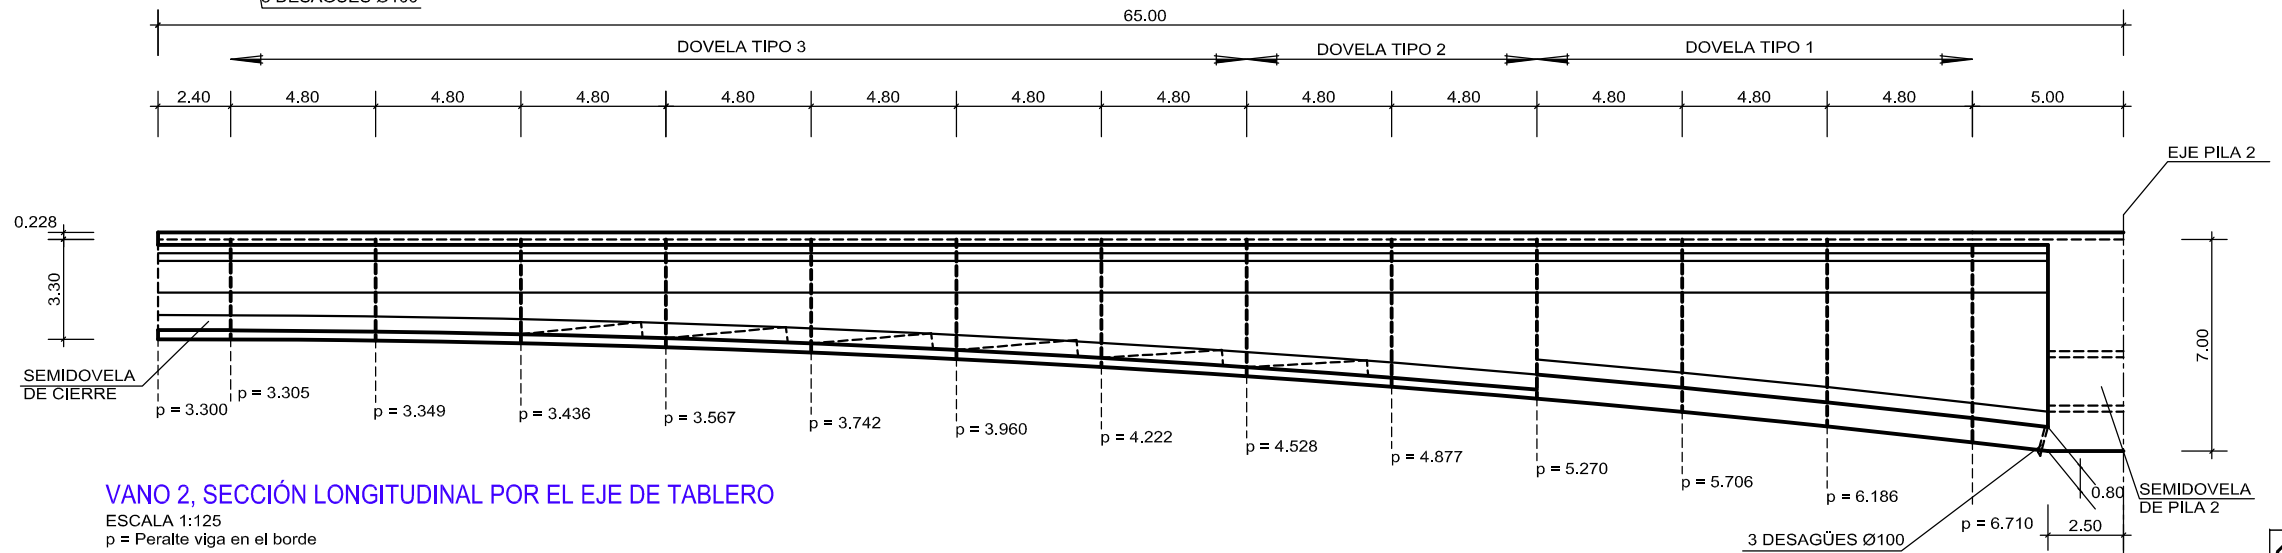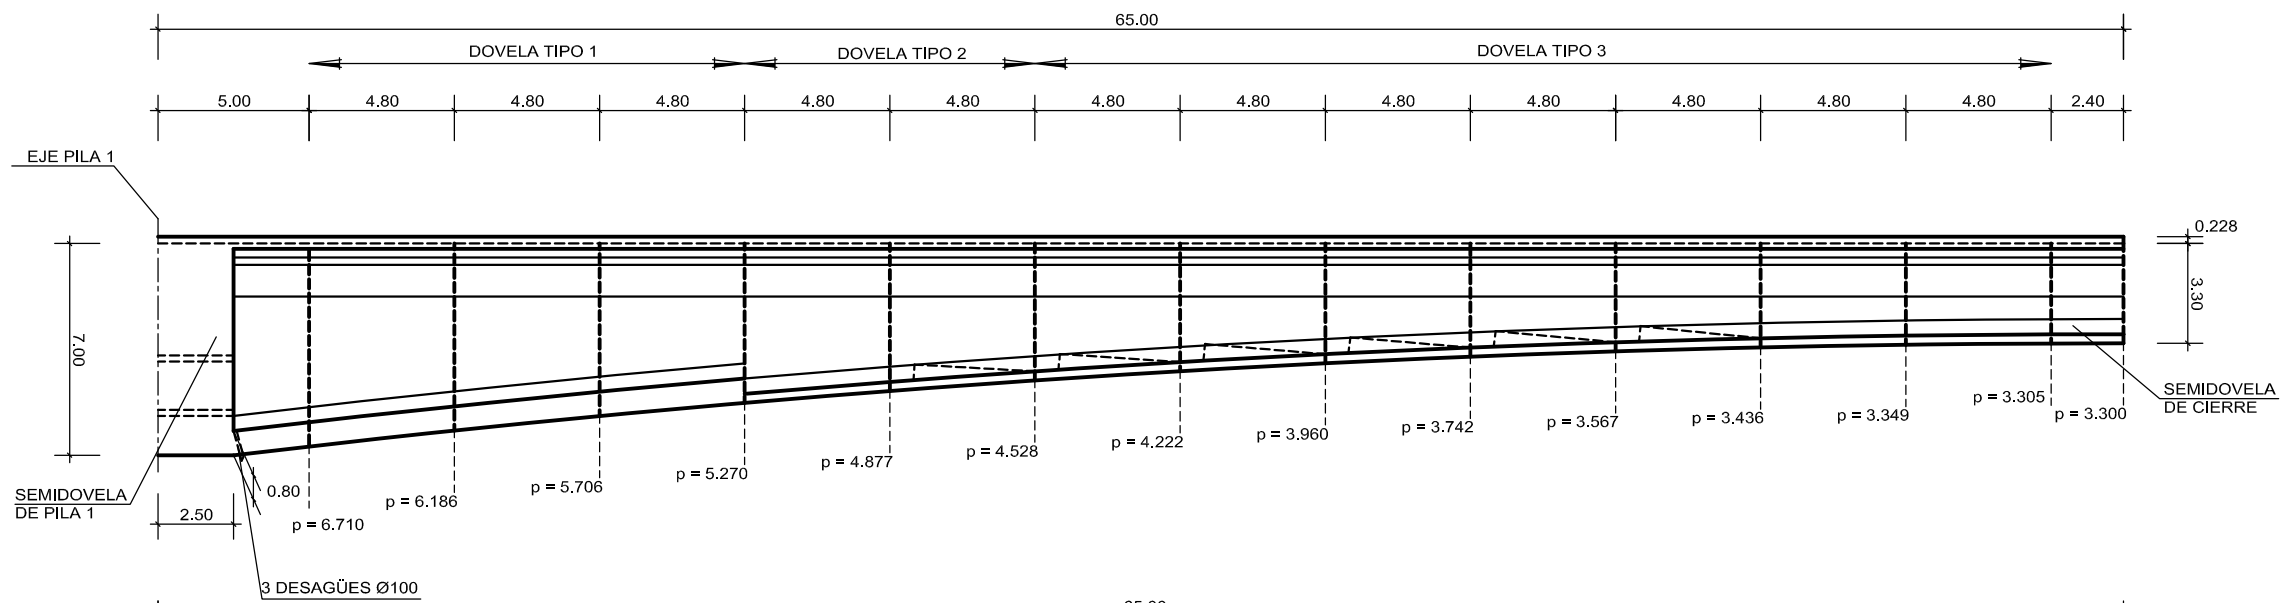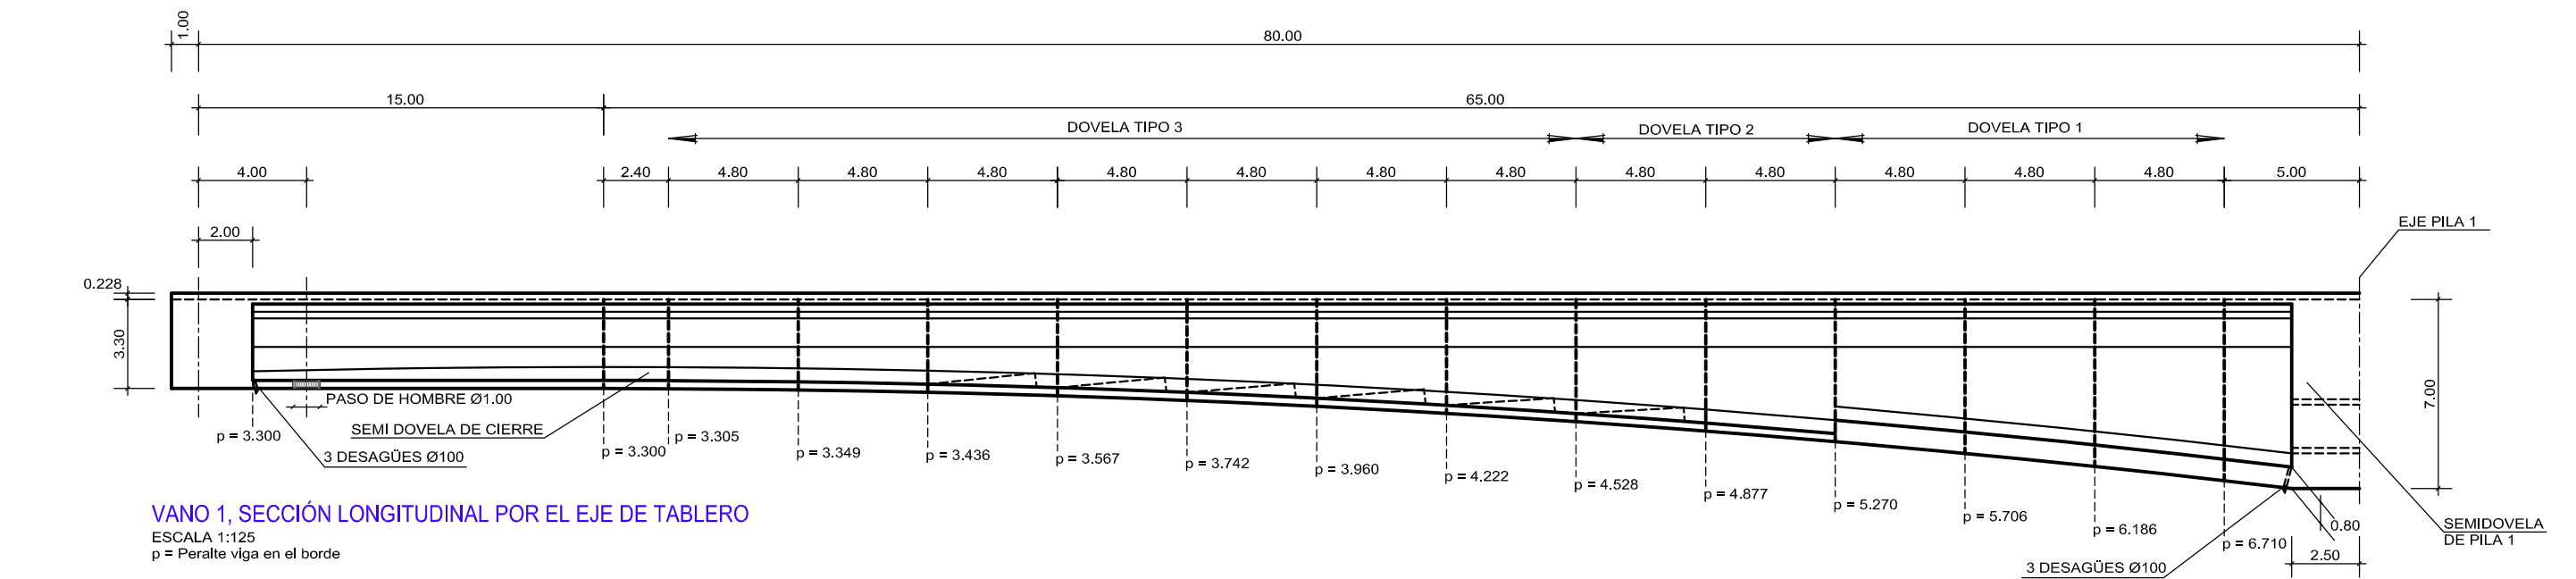


PROYECTO: ESTUDIO DEFINITIVO PARA EL MEJORAMIENTO DE LA CONEXIÓN VIAL ENTRE EL SISTEMA VIAL VALLE DE LOS CHILLOS Y EL SECTOR DE EL ARBOLITO			
CONTRATO:			
CONTENIDO: DEFINICIÓN GEOMÉTRICA 5		HOJA: 2.10.2 2 de 58	
ESCALA: A1= 1:1000		FECHA: 01/06/2022	
LONGITUD: 25.00 m	ESTUDIO: DEFINITIVO	PROVINCIA: PICHINCHA	CANTÓN: QUITO
ESTUDIO: CDC-GADPP-070-2015			
DIBUJO:		REPRESENTANTE LEGAL:	
DIBUJANTE: MANUEL YUSTE MORILLO		REVISIÓN HIDROEQUINOCCIO EP	
ING. ADMINISTRADOR DEL CONTRATO: PEDRO ABBON PALACIOS VASCONEZ		REPRESENTANTE LEGAL:	

Z:\DELINIEACION\PROYECTOS\Ecuador\El Arbolito\Fase IV\Planos\2.8.- SECCIONES TIPO.dwg

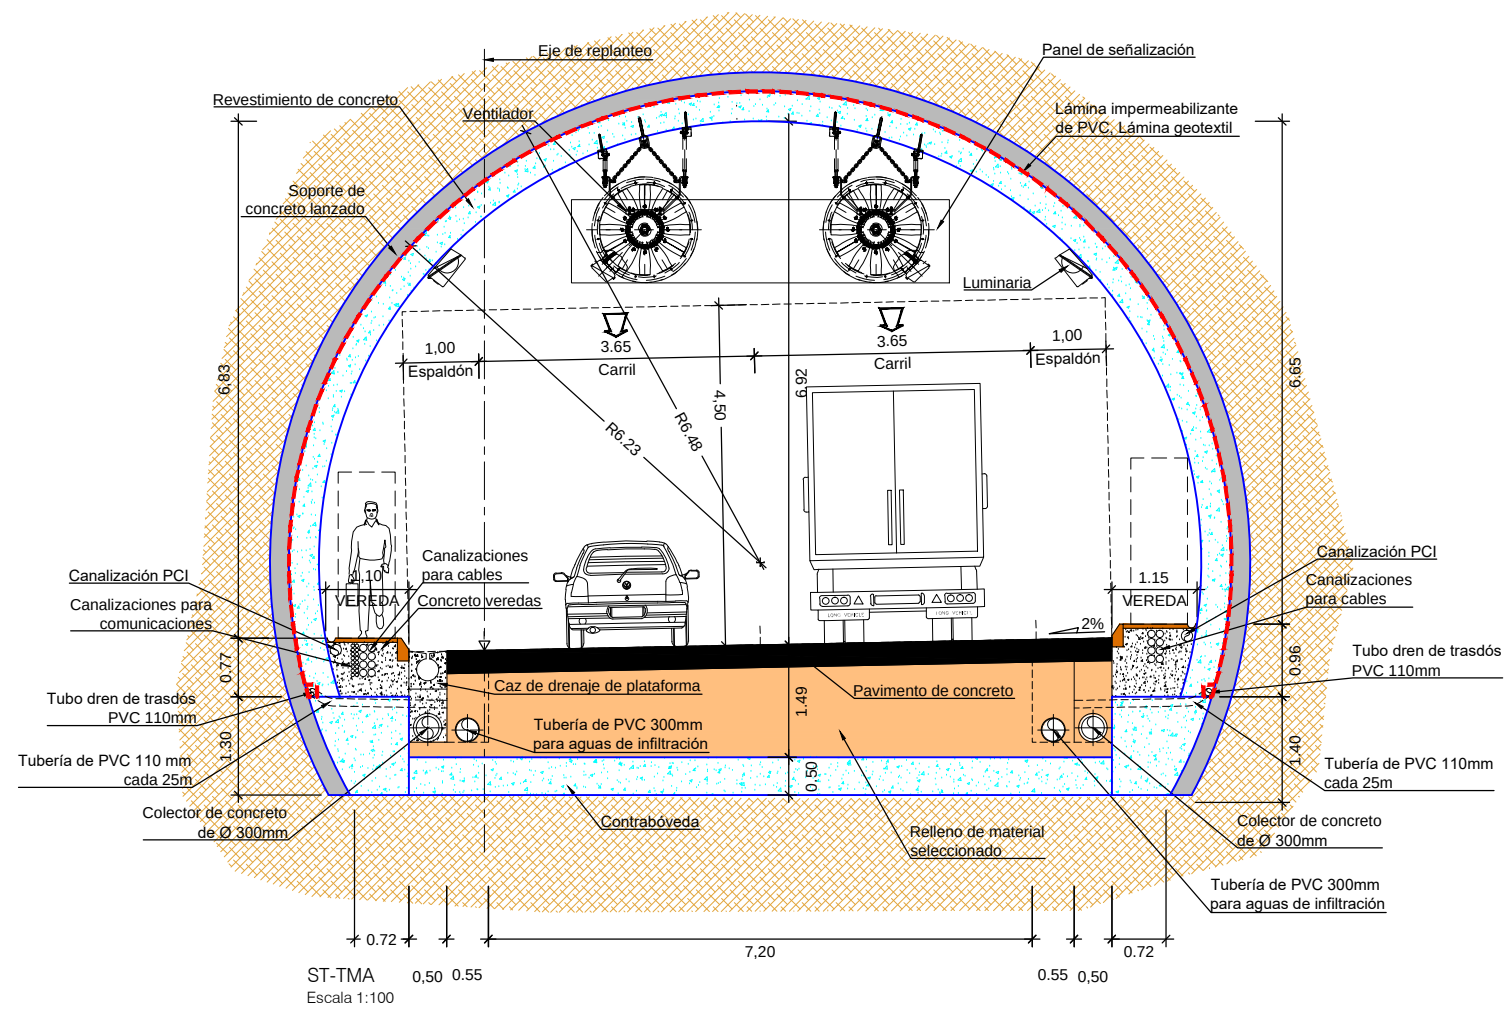


SECCIÓN TIPO
ESCALA= 1/100

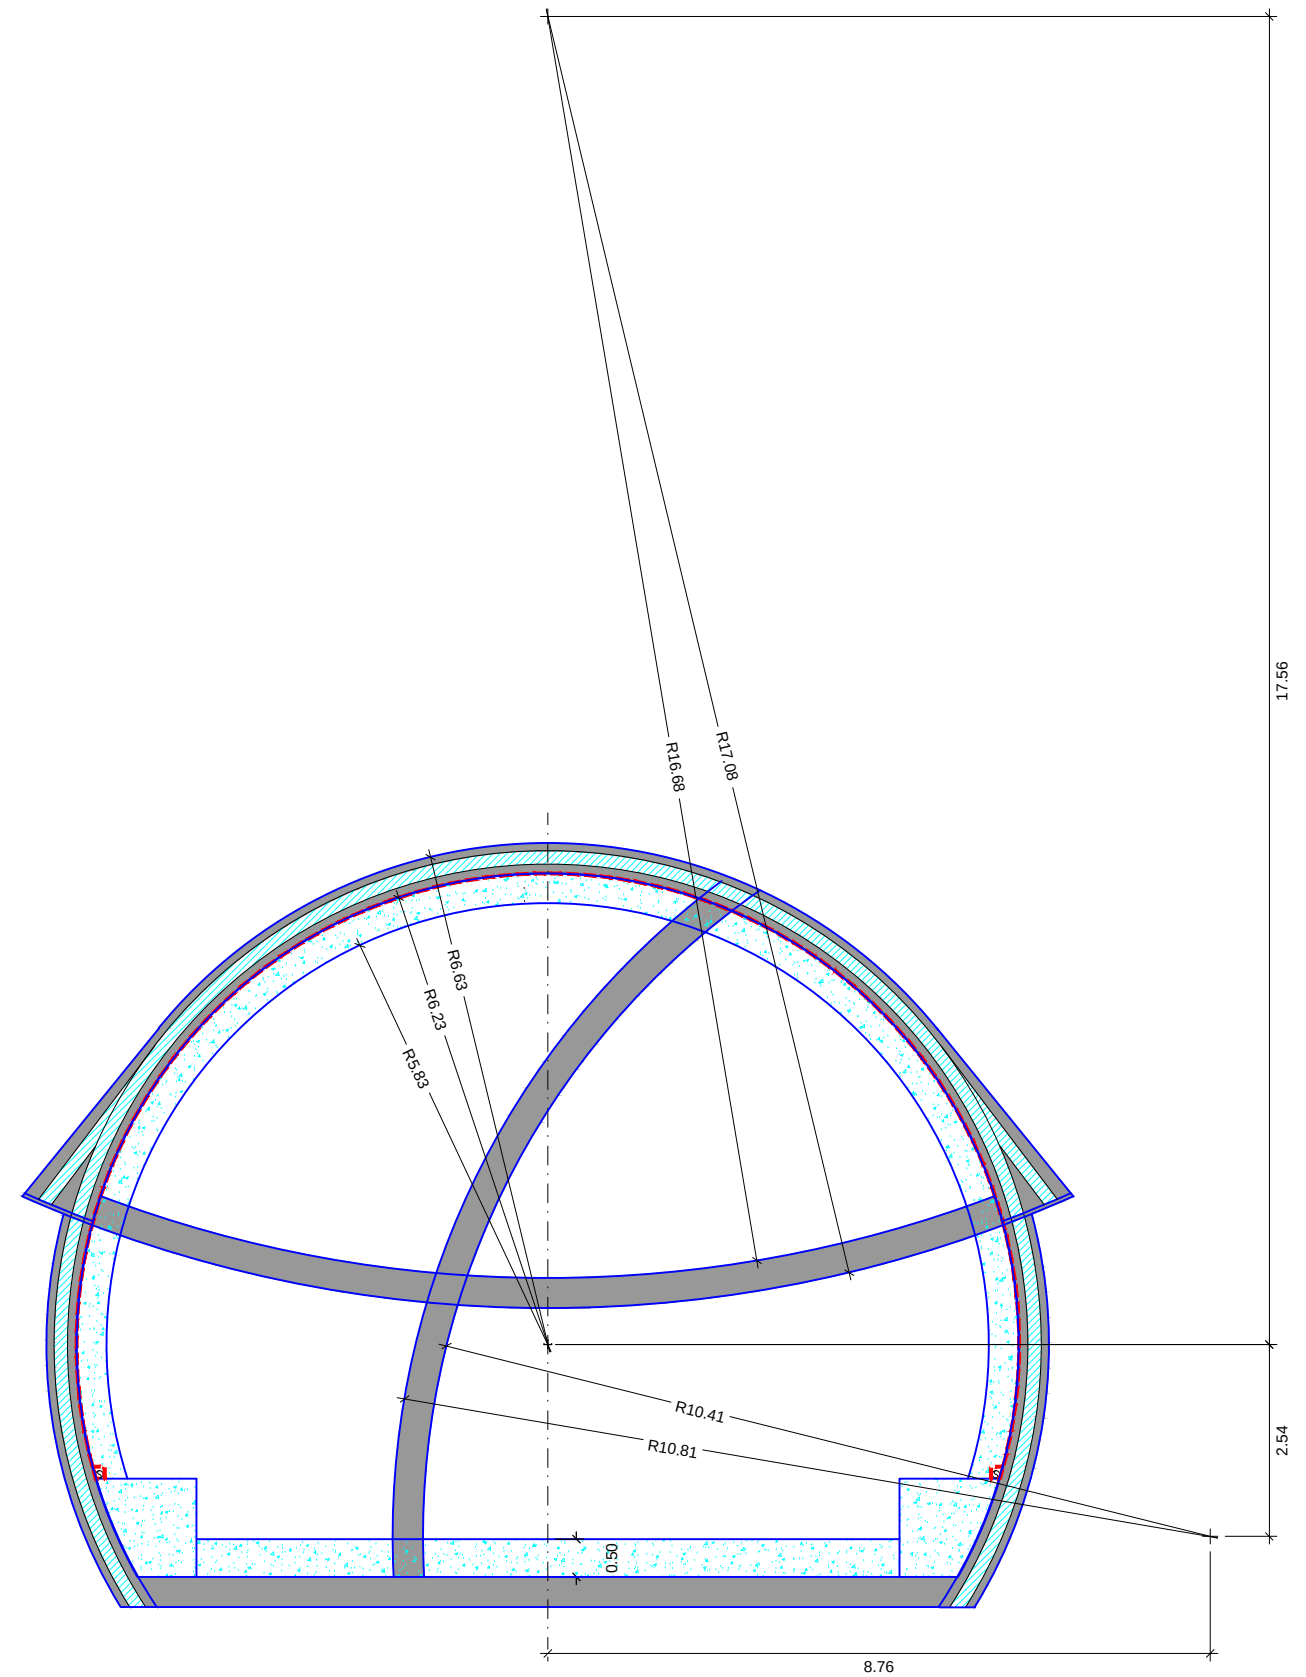

SECCIÓN TIPO
ESCALA= 1/100


PROYECTO: ESTUDIO DEFINITIVO PARA EL MEJORAMIENTO DE LA CONEXIÓN VIAL ENTRE EL SISTEMA VIAL VALLE DE LOS CHILLOS Y EL SECTOR DE EL ARBOLITO			
CONTRATO:			
CONTENIDO: SECCIÓN TÚNEL 2 CARRILES DEFINICIÓN GEOMÉTRICA		HOJA: 2.8 1 de 8	
ESCALA: 1:100 (A3)		FECHA: ENERO 2022	
LONGITUD: 25.00 m	ESTUDIO: DEFINITIVO	PROVINCIA: PICHINCHA	CANTÓN: QUITO
ESTUDIO: CDC-GADPPP-070-2015			
DIBUJO:	CALCULO Y DISEÑO:		REPRESENTANTE LEGAL:
DIBUJANTE: MANUEL YUSTE MORILLO		ING. O ARG. JUAN JOSÉ GUAJARDO BLASCO	
REVISIÓN HIDROEQUINOCCIO EP			
		REPRESENTANTE LEGAL:	
ING. ADMINISTRADOR DEL CONTRATO: PEDRO ABDON PALACIOS VASCONEZ			

Z:\DELINEACION\PROYECTOS\Ecuador\El Arbolito\Fase IV\Planos\2.8.- SECCIONES TIPO.dwg

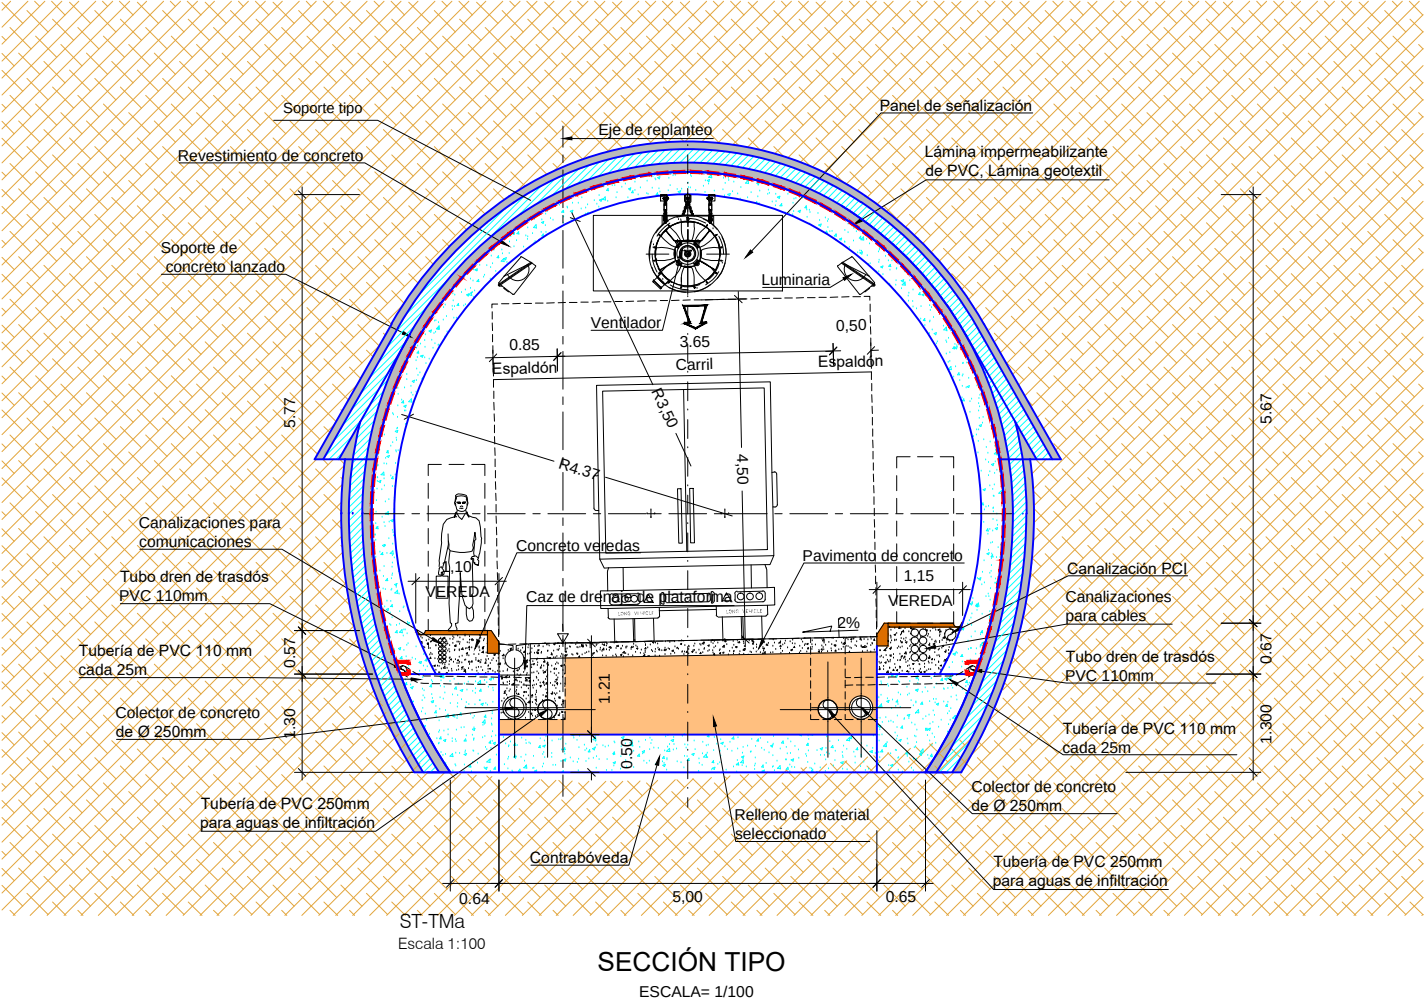

 EMPRESA PÚBLICA HIDROEQUINOCCIO EP		 CONSORCIO LITTLE TREE BUILDING TODAY	
PROYECTO: ESTUDIO DEFINITIVO PARA EL MEJORAMIENTO DE LA CONEXIÓN VIAL ENTRE EL SISTEMA VIAL VALLE DE LOS CHILLOS Y EL SECTOR DE EL ARBOLITO			CONTRATO:
CONTENIDO: SECCIÓN TÚNEL 1 CARRIL DEFINICIÓN GEOMÉTRICA			HOJA: 2.8 5 de 8
ESCALA: 1:100 (A3)			FECHA: ENERO 2022
LONGITUD: 25.00 m	ESTUDIO: DEFINITIVO	PROVINCIA: PICHINCHA	CANTÓN: QUITO
ESTUDIO: CDC-GADPP-070-2015			
DIBUJO: 	CALCULO Y DISEÑO: 		REPRESENTANTE LEGAL:
DIBUJANTE: MANUEL YUSTE MORILLO		ING. O ARG.: JUAN JOSÉ GUÁRRRA BLASCO	
REVISIÓN HIDROEQUINOCCIO EP			
			
ING. ADMINISTRADOR DEL CONTRATO: PEDRO ABDON PALACIOS VASCONÉZ		REPRESENTANTE LEGAL:	

ÁRBOLES PATRIMONIALES POSIBLEMENTE AFECTADOS POR EL TRAZADO DEL PROYECTO DE CONEXIÓN VIAL VALLE DE LOS CHILLOS Y EL SECTOR DE EL ARBOLITO

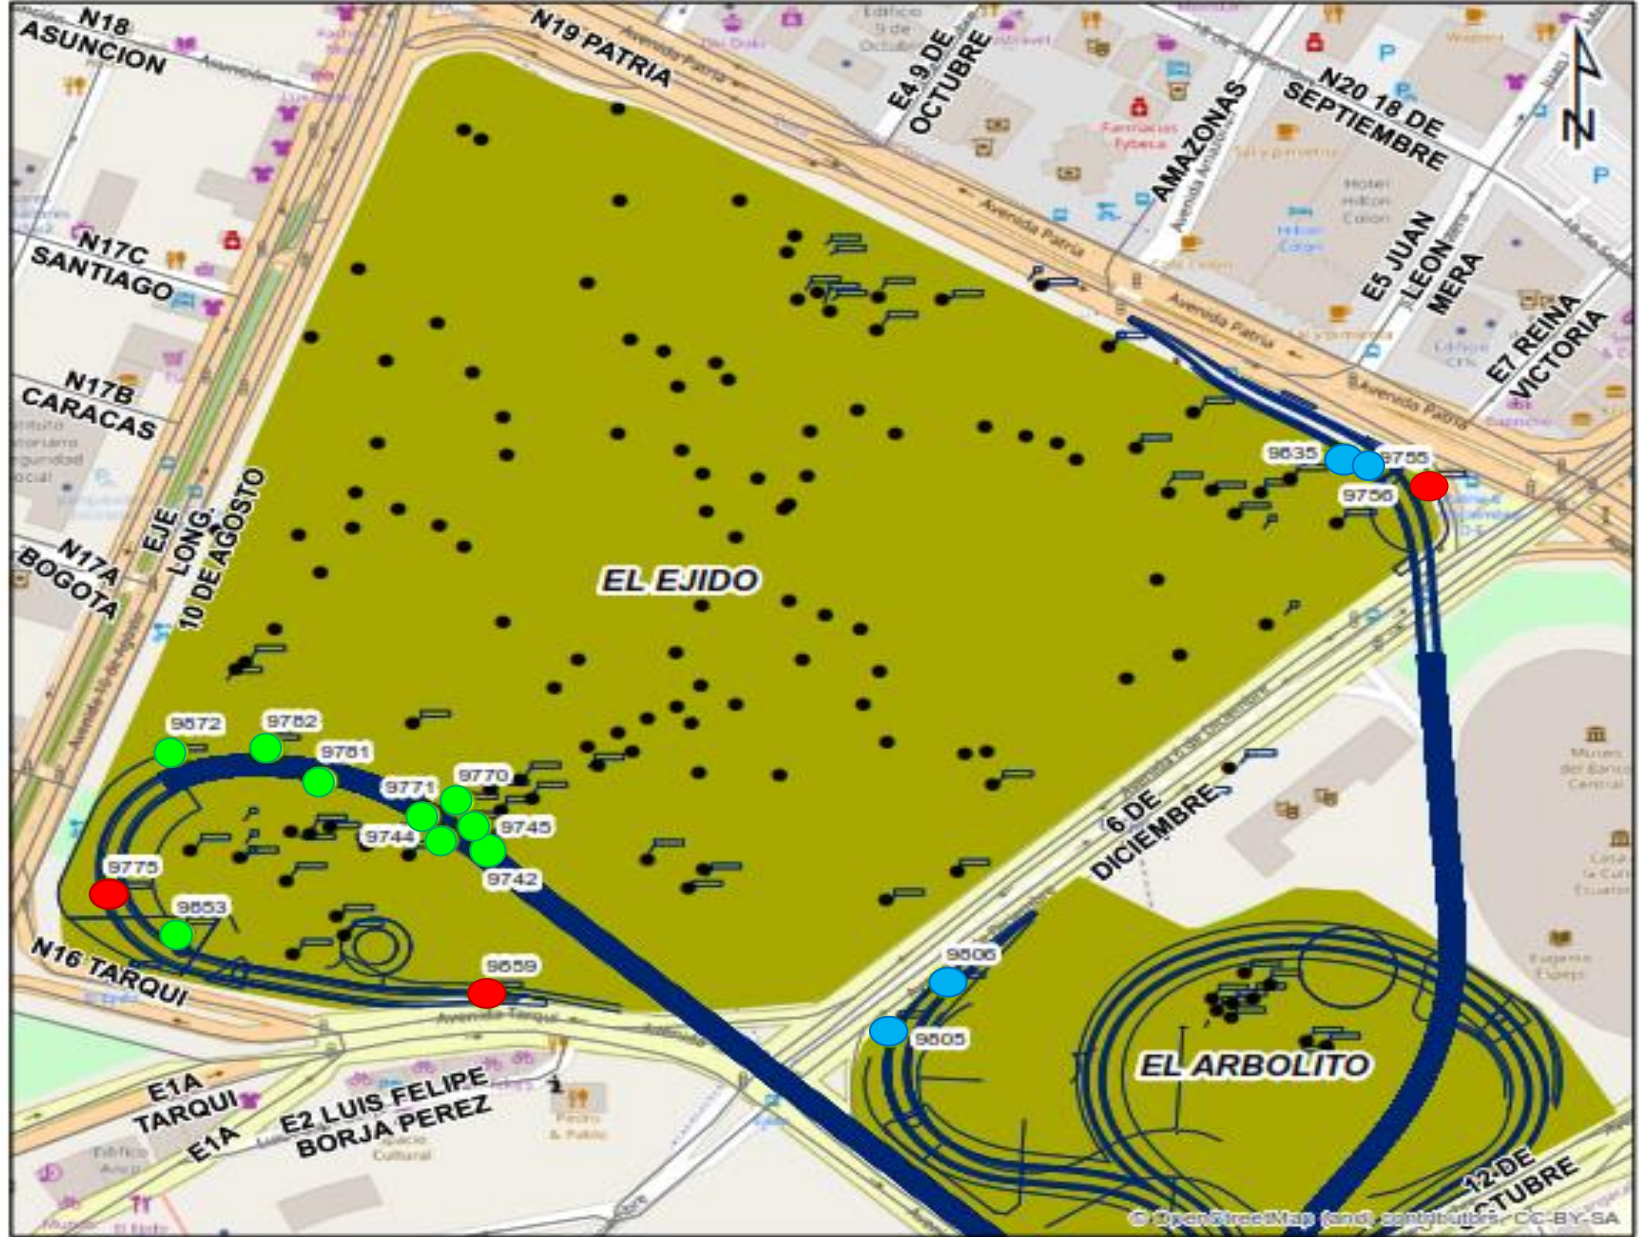

SIMBOLOGÍA	
	PARQUES
	ARBOLES PATRIMONIALES VIRTUALMENTE AFECTADOS
	ARBOLES POTENCIALMENTE AFECTADOS
	ARBOLES A PROTEGER EN DISEÑO Y CONSTRUCCIÓN DE OBRA
	ARBOLES PATRIMONIALES
	TÚNELES PROPUESTOS
	EJES VIALES

No. ARBOLES PATRIMONIALES DM1 (2015)		PORCENTAJE
No. TOTAL Distrito	350	100%
PARQUE EL EJIDO	131	37,43
PARQUE EL ARBOLITO	15	4,28%
PARQUE ALAMEDA	75	21,42%

LISTOS DE ÁRBOLES PATRIMONIALES					
	ID	Nombre Común		ID	Nombre Común
1	9782	Platán	9	9775	Platán
2	9859	Cedro	10	9745	Platán
3	9835	Ciprés de Monterrey	11	9755	Platán
4	9770	Platán	12	9744	Platán
5	9771	Platán	13	9742	Platán
6	9756	Platán	14	9853	Sauce
7	9872	Cedro	15	9806	Ciprés de Monterrey
8	9781	Platán	16	9805	Ciprés de Monterrey